



ΕΦΗΜΕΡΙΔΑ ΤΗΣ ΚΥΒΕΡΝΗΣΕΩΣ ΤΗΣ ΕΛΛΗΝΙΚΗΣ ΔΗΜΟΚΡΑΤΙΑΣ

22 Φεβρουαρίου 2018

ΤΕΥΧΟΣ Α.Α.Π.

Αρ. Φύλλου 27

ΤΕΥΧΟΣ ΑΝΑΓΚΑΣΤΙΚΩΝ ΑΠΑΛΛΟΤΡΙΩΣΕΩΝ ΚΑΙ ΠΟΛΕΟΔΟΜΙΚΩΝ ΘΕΜΑΤΩΝ

ΔΙΑΤΑΓΜΑΤΑ

Τροποποίηση του εγκεκριμένου ρυμοτομικού σχεδίου της Δημοτικής Ενότητας Ορχομενού του Δήμου Ορχομενού της Περιφερειακής Ενότητας Βοιωτίας (Ν. Βοιωτίας) στην περιοχή Σκριπούς, εντός του αρχαιολογικού χώρου Ορχομενού Νομού Βοιωτίας, επιβολή προκηπίου και καθορισμός χρήσεων και όρων και περιορισμών δόμησης.

**Ο ΠΡΟΕΔΡΟΣ
ΤΗΣ ΕΛΛΗΝΙΚΗΣ ΔΗΜΟΚΡΑΤΙΑΣ**

Έχοντας υπόψη:

1. Τις διατάξεις των άρθρων 152 (παρ. 1, 2, 6 και 10), 154 όπως ισχύει, 160 (παρ. 1, 2) και 161 του Κώδικα Βασικής Πολεοδομικής Νομοθεσίας (Κ.Β.Π.Ν.), που κυρώθηκε με το άρθρο μόνο του από 14-7-1999 π.δ/τος (Δ' 580).

2. Τις διατάξεις των άρθρων 7, 11, 12, 14, 15, 19 του ν. 4067/2012 «Νέος Οικοδομικός Κανονισμός» (Α' 79), όπως ισχύουν καθώς και του άρθρου 31 παρ.1 του ίδιου νόμου, όπως αντικαταστάθηκε με το άρθρο 62 παρ. 2 του ν.4280/2014 (Α' 159).

3. Τις διατάξεις της παρ. 4 περ. α του άρθρου 29 του ν. 2831/2000 «Τροποποίηση των διατάξεων του ν. 1577/1985 "Γενικός Οικοδομικός Κανονισμός" και άλλες πολεοδομικές διατάξεις» (Α' 140), όπως η περίπτωση αυτή αντικαταστάθηκε με την παρ.1 του άρθρου 3 του ν. 4315/2014 (Α' 269).

4. Τις διατάξεις της παρ. 6 του άρθρου 14 του ν. 3028/2002 «Για την προστασία των Αρχαιοτήτων και εν γένει της Πολιτιστικής Κληρονομιάς» (Α' 153).

5. Τις διατάξεις των άρθρων 30 και 31 του ν. 4030/2011 «Νέος τρόπος έκδοσης αδειών δόμησης, ελέγχου κατασκευών και λοιπές διατάξεις» (Α' 249), όπως ισχύουν.

6. Τις διατάξεις του άρθρου 238 του ν. 4389/2016 «Επείγουσες διατάξεις για την εφαρμογή της συμφωνίας δημοσιονομικών στόχων και διαρθρωτικών μεταρρυθμίσεων και άλλες διατάξεις» (Α' 94).

7. Την υπ' αριθμ. 5820/261706/11.12.2012 απόφαση της Γενικής Γραμματέως Αποκεντρωμένης Διοίκησης Θεσσαλίας - Στερεάς Ελλάδας «Έγκριση Γενικού Πολεο-

δομικού Σχεδίου (ΓΠΣ) Δημοτικής Ενότητας Ορχομενού Δήμου Ορχομενού Νομού Βοιωτίας» (ΑΑΠ' 426).

8. Το υπ' αριθμ. 2784/4.7.2014 έγγραφο της Θ' Εφορείας Προϊστορικών και Κλασικών Αρχαιοτήτων, το υπ' αριθμ. 4277/18.7.2014 έγγραφο της 23ης Εφορείας Βυζαντινών Αρχαιοτήτων και το υπ' αριθμ. 6220/1.12.2015 έγγραφο της Εφορείας Αρχαιοτήτων Βοιωτίας.

9. Τις υπ' αρ. 57/2015, 89/2015 και 138/2015 γνωμοδοτήσεις του Δημοτικού Συμβουλίου Δήμου Ορχομενού.

10. Το υπ' αριθμ. 3929/23.11.2015 έγγραφο της Διεύθυνσης Περιβάλλοντος και Χωρικού Σχεδιασμού της Περιφέρειας Στερεάς Ελλάδας.

11. Την υπ' αριθμ. 7/θέμα 9ο/3.12.2015 γνωμοδότηση του Συμβουλίου Πολεοδομικών Θεμάτων και Αμφισβητήσεων Π.Ε. Βοιωτίας.

12. Το υπ' αριθμ. 33155/4.8.2016 έγγραφο της Διεύθυνσης Πολεοδομικού Σχεδιασμού και Τράπεζας Γης του Υπουργείου Περιβάλλοντος και Ενέργειας.

13. Το γεγονός ότι από τις διατάξεις του παρόντος διατάγματος δεν προκαλείται δαπάνη σε βάρος του κρατικού προϋπολογισμού και του προϋπολογισμού του οικείου ΟΤΑ.

14. Την υπ' αρ. 191/2017 γνωμοδότηση του Συμβουλίου της Επικρατείας με πρόταση της Υπουργού Πολιτισμού και Αθλητισμού και του Υπουργού Περιβάλλοντος και Ενέργειας, αποφασίζουμε:

Άρθρο 1

Εγκρίνεται η τροποποίηση του εγκεκριμένου ρυμοτομικού σχεδίου της Δημοτικής Ενότητας Ορχομενού του Δήμου Ορχομενού της Περιφερειακής Ενότητας Βοιωτίας (Ν. Βοιωτίας) στην περιοχή Σκριπούς και ειδικότερα στα Ο.Τ. 65, 66, 68, 69, 70, 71, 72, 73, 74, 75, 76, 77, 78, 79, 80, 81, 82, τα οποία εμπίπτουν στα όρια του αρχαιολογικού χώρου που καθορίστηκε με την υπ' αριθμ. ΥΠΑΙΘΠΑ/ΓΔΑΠΚ/ΔΙΠΚΑ/ΤΑΧ/Φ43/48921/22450/3259/1613/21.5.2013 απόφαση του Αναπληρωτή Υπουργού Παιδείας και Θρησκευμάτων, Πολιτισμού και Αθλητισμού «Έγκριση αναοριοθέτησης του κηρυγμένου αρχαιολογικού χώρου Ορχομενού Βοιωτίας, Π.Ε. Βοιωτίας, Περιφέρειας Στερεάς Ελλάδας» (ΑΑΠ' 232), στο πλαίσιο της ενοποίησης των αρχαιολογικών χώρων με τον καθορισμό κοινόχρηστων χώρων - πάρκων (πάρκο Μινύων, πάρκο Ωδείου),

κοινόχρηστων χώρων (Ο.Τ. 65, 66, 102, 103, 104, 109, 110), χώρου παιδικής χαράς (βόρειο τμήμα του Ο.Τ. 107), χώρων στάθμευσης αυτοκινήτων (Ο.Τ. 105 και νότιο τμήμα του Ο.Τ. 107), τη δημιουργία νέων οικοδομικών τετραγώνων, την έγκριση οδών και πεζοδρόμων, τον χαρακτηρισμό οδών ως πεζοδρόμων, τη μετατροπή τμημάτων Ο.Τ. σε κοινόχρηστους χώρους, την κατάργηση ρυμοτομικών και οικοδομικών γραμμών και την έγκριση νέων, και τον καθορισμό θέσης και διάταξης κτιρίων και ιερού ναού, όπως οι ρυθμίσεις αυτές φαίνονται στο σχετικό πρωτότυπο διάγραμμα σε κλίμακα 1:500, που θεωρήθηκε από τον Προϊστάμενο της Διεύθυνσης Τοπογραφικών Εφαρμογών με την αριθμ. 38284/2017 πράξη του και που αντίτυπό του σε φωτοσμίκρυνση συνδημοσιεύεται με το παρόν διάταγμα.

Άρθρο 2

Στο πρόσωπο των οικοπέδων που βρίσκονται στην περιοχή της οποίας τροποποιείται το σχέδιο με το άρθρο 1 του παρόντος επιβάλλεται προκήπιο πλάτους ενός και μισού (1,5), ενός και εβδομήντα πέντε (1,75), δύο (2), τριών (3), τριών και μισού (3,5), τεσσάρων (4), επτά (7) και δέκα (10) μέτρων, όπως φαίνεται στο διάγραμμα του ίδιου ως άνω άρθρου.

Άρθρο 3

Οι χρήσεις γης των οικοπέδων ορίζονται κατά τομείς Β1, Δ1, Δ2, όπως φαίνονται στο διάγραμμα του άρθρου 1 ως εξής:

Α. Τομέας Β1: Ο.Τ. που βρίσκονται εξωτερικά ως προς το αρχαιολογικό πάρκο και έχουν κυρίως μέτωπο στις αρτηρίες.

1. Στους οικοδομήσιμους χώρους που εμπίπτουν στον Τομέα Β1 επιτρέπονται οι χρήσεις γενικής κατοικίας, όπως προσδιορίζονται από το άρθρο 3 του από 23.2.1987 π.δ/τος (Δ' 166) με εξαίρεση τα πρατήρια βενζίνης και τα κτίρια στάθμευσης.

2. Από τον προβλεπόμενο (5820/261706/11.12.2012 απόφαση Γεν.Γρ. Αποκεντρωμένης Διοίκησης Θεσσαλίας-Στερεάς Ελλάδας) καθορισμό Ζώνης Ειδικών Κινήτρων εξαιρούνται τα Ο.Τ. 75, 76, 78, 79, 111, 112».

Β. Τομέας Δ1: Ο.Τ. που περιβάλλουν μνημεία ή έχουν μέτωπο σε αυτά και περιβάλλουν το αρχαιολογικό πάρκο.

Στους οικοδομήσιμους χώρους που εμπίπτουν στον Τομέα Δ1 επιτρέπονται οι χρήσεις αμιγούς κατοικίας, όπως προσδιορίζονται από το άρθρο 2 του από 23.2.1987 π.δ/τος (Δ' 166).

Γ. Τομέας Δ2: Περιλαμβάνει τμήμα των Ο.Τ. 70 και 71. (Ο.Τ. που έχουν πρόσωπο στα μνημεία).

Στους οικοδομήσιμους χώρους που εμπίπτουν στον Τομέα Δ2 επιτρέπονται οι χρήσεις γενικής κατοικίας, όπως προσδιορίζονται από το άρθρο 3 του από 23.2.1987 π.δ/τος (Δ' 166) με εξαίρεση:

- Εμπορικά καταστήματα, πλην εκείνων που εξυπηρετούν τις καθημερινές ανάγκες των κατοίκων της περιοχής.

- Γραφεία
- Τράπεζες
- Ασφάλειες και κοινωφελείς οργανισμοί

- Επαγγελματικά εργαστήρια χαμηλής όχλησης
 - Πρατήρια βενζίνης
 - Κτίρια στάθμευσης
 - Εστιατόρια και αναψυκτήρια εμβαδού μεγαλύτερου των εκατόν είκοσι (120) τ.μ.

- Ξενώνες δυναμικότητας μεγαλύτερης των είκοσι (20) κλινών.

Δ. Στον Κ.Χ.- Ο.Τ. 66 επιτρέπονται οι ειδικές χρήσεις:

- Κέντρο ενημέρωσης
- Εκδοτήριο εισιτηρίων
- Πωλητήριο
- Χώροι υγιεινής
- Αναψυκτήριο
- Αποθήκη αρχαίου υλικού
- Στέγαστρο αρχαιοτήτων και αποθήκη για τη συντήρηση του αρχαιολογικού χώρου,

με περιορισμένη δόμηση, μετά από έγκριση των αρμοδίων οργάνων και υπηρεσιών του Υπουργείου Πολιτισμού και Αθλητισμού, κατά τα οριζόμενα στο άρθρο 13 παρ.2 του ν. 3028/2002 (Α' 153).

Ε. Στον Κ.Χ.- Ο.Τ. 72 επιτρέπονται περιορισμένες ειδικές χρήσεις για την εξυπηρέτηση τυχόν λειτουργικών αναγκών των μνημείων, με περιορισμένη δόμηση και μετά από έγκριση των αρμοδίων οργάνων και υπηρεσιών του Υπουργείου Πολιτισμού και Αθλητισμού, κατά τα οριζόμενα στο άρθρο 13 παρ.2 του ν. 3028/2002 (Α' 153).

Άρθρο 4

Τα ελάχιστα όρια εμβαδού και προσώπου καθώς και οι λοιποί όροι και οι περιορισμοί δόμησης των οικοπέδων ορίζονται κατά τομείς Β1, Δ1, Δ2, όπως φαίνονται στο διάγραμμα του άρθρου 1 ως εξής:

Α. Τομέας Β1:

α. Ελάχιστο πρόσωπο: οκτώ (8) μέτρα

Ελάχιστο εμβαδόν: διακόσια (200) τ.μ.

β. Κατά παρέκκλιση της προηγούμενης παραγράφου θεωρούνται άρτια και οικοδομήσιμα τα οικοπέδα τα οποία κατά τη δημοσίευση του παρόντος έχουν ελάχιστο πρόσωπο επτά (7) μέτρα και ελάχιστο εμβαδόν εκατό (100) τ.μ.

γ. Μέγιστο ποσοστό κάλυψης των οικοπέδων: εξήντα τοις εκατό (60%) της επιφάνειάς τους.

δ. Συντελεστής δόμησης: ένα και δύο δέκατα (1,2).

ε. Μέγιστο επιτρεπόμενο ύψος των ανεγερθησομένων κτιρίων: επτά και μισό (7,5) μέτρα, το οποίο προσαυξάνεται κατά ένα και μισό (1,5) μέτρα σε περίπτωση κατασκευής στέγης.

στ. Αριθμός ορόφων: Δύο (2)

Β. Τομείς Δ1 και Δ2:

α. Ελάχιστο πρόσωπο: δεκατρία (13) μέτρα.

Ελάχιστο εμβαδόν: τετρακόσια (400) τ.μ.

β. Κατά παρέκκλιση της προηγούμενης παραγράφου θεωρούνται άρτια και οικοδομήσιμα τα οικοπέδα τα οποία κατά τη δημοσίευση του παρόντος έχουν:

Ελάχιστο πρόσωπο: οκτώ (8) μέτρα

Ελάχιστο εμβαδόν: διακόσια (200) τ.μ.

γ. Μέγιστο ποσοστό κάλυψης: σαράντα τοις εκατό (40%) της επιφάνειάς τους.

δ. Συντελεστής δόμησης: οκτώ δέκατα (0,8).

ε. Μέγιστο επιτρεπόμενο ύψος των ανεγερθησομένων κτιρίων: επτά και μισό (7,5) μέτρα, το οποίο προσαυξάνεται κατά ένα και μισό (1,5) μέτρα σε περίπτωση κατασκευής στέγης.

στ. Αριθμός ορόφων: Δύο (2)

ζ. Στα Ο.Τ. που εμπίπτουν στον τομέα Δ2 δεν επιτρέπεται ζωντανή μουσική σε εστιατόρια και αναψυκτήρια.

η. Στα Ο.Τ. (Κ.Χ.) 103 και 109 επιτρέπεται η εγκατάσταση επίγειων υποσταθμών ΔΕΔΔΗΕ εντός του ερυθρού περιγράμματος.

Γ. Για την εκτέλεση έργων επιβάλλεται η τήρηση των οριζόμενων με την υπ'αρ. ΥΠΠΟΑ/ΓΔΑΠΚ/ΔΙΠΚΑ/ΤΠΚΑΧ-ΜΑΕ/Φ15/240584/141329/15358/4373/30.11.2015 απόφαση του Υπουργού Πολιτισμού και Αθλητισμού.

Άρθρο 5

Η ισχύς του παρόντος διατάγματος αρχίζει από τη δημοσίευσή του στην Εφημερίδα της Κυβερνήσεως.

Στον Υπουργό Περιβάλλοντος και Ενέργειας αναθέτουμε τη δημοσίευση και εκτέλεση του παρόντος διατάγματος.

Αθήνα, 5 Φεβρουαρίου 2018

Ο Πρόεδρος της Δημοκρατίας


ΠΡΟΚΟΠΙΟΣ Β. ΠΑΥΛΟΠΟΥΛΟΣ

Οι Υπουργοί

Πολιτισμού και Αθλητισμού Περιβάλλοντος και Ενέργειας

ΛΥΔΙΑ ΚΟΝΙΟΡΔΟΥ

ΓΕΩΡΓΙΟΣ ΣΤΑΘΑΚΗΣ

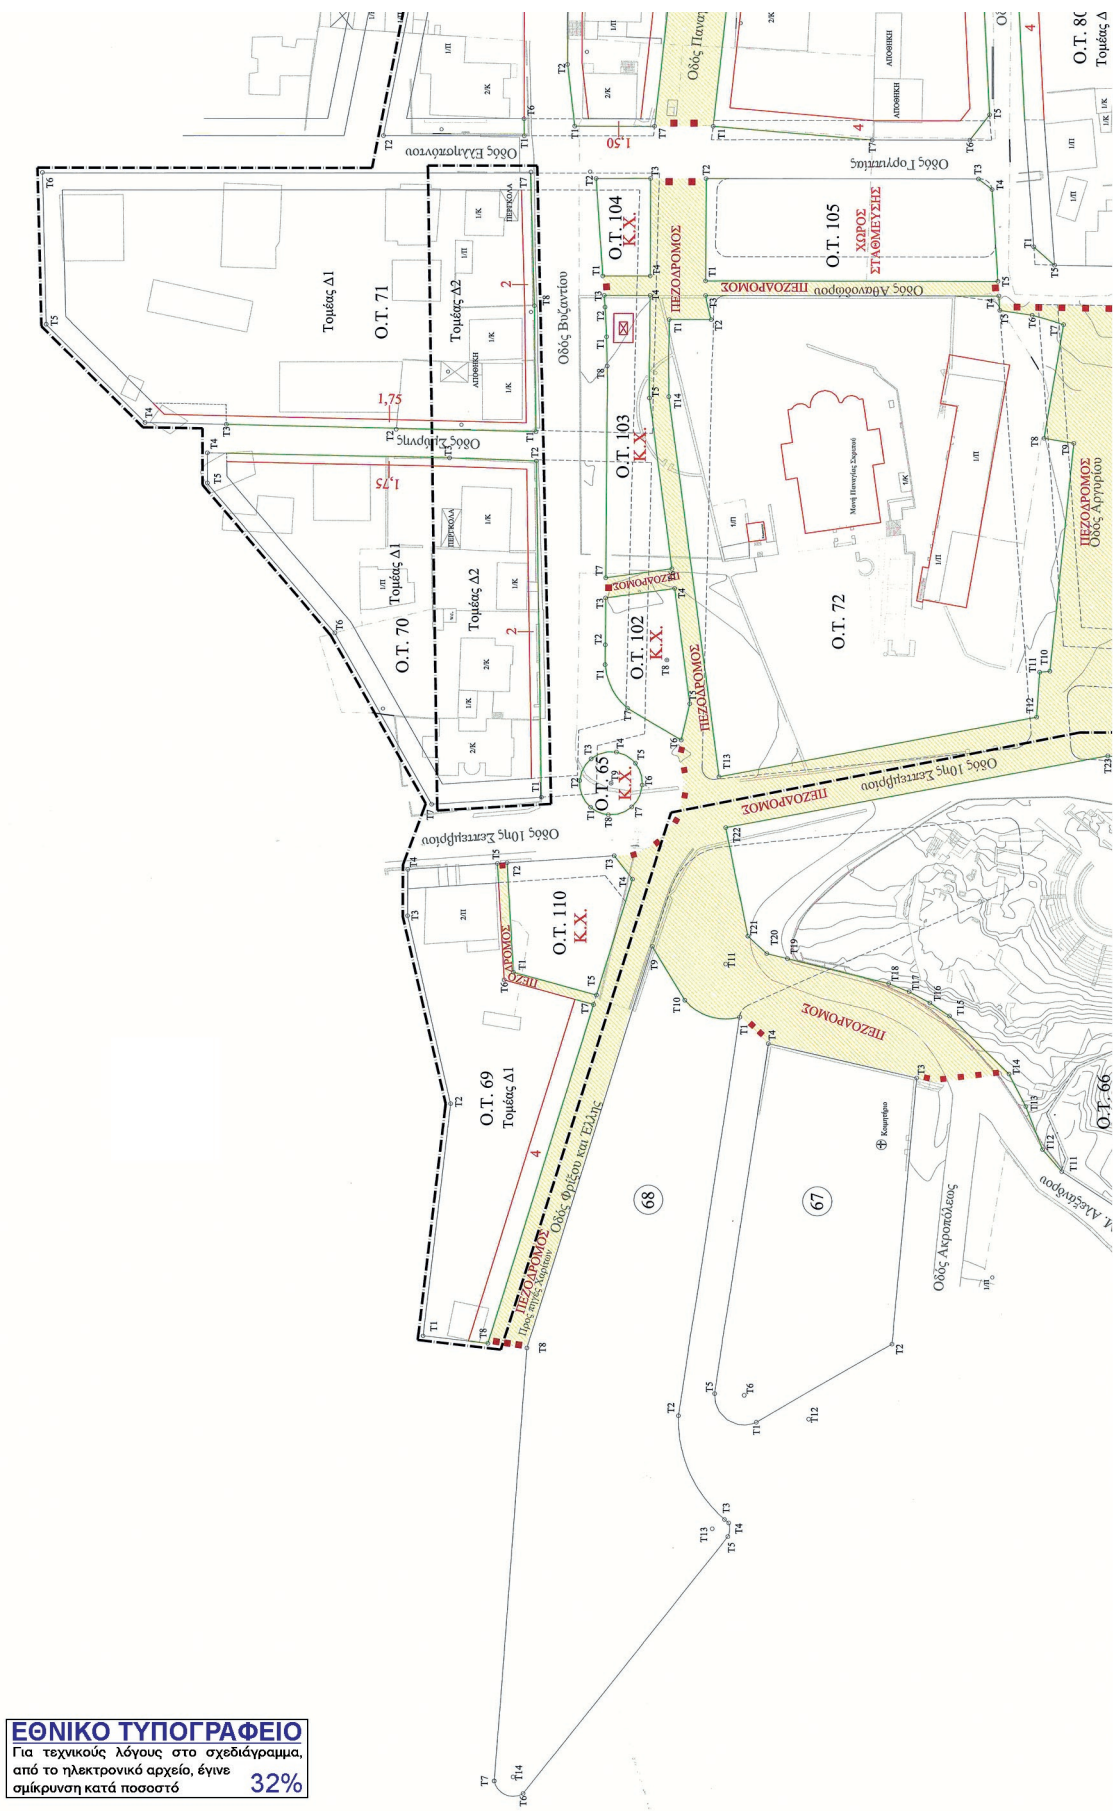

ΕΘΝΙΚΟ ΤΥΠΟΓΡΑΦΕΙΟ
Για τεχνικούς λόγους στο σχεδιάγραμμα,
από το ηλεκτρονικό αρχείο, έγινε
σμίκρυνση κατά ποσοστό **32%**

ΣΥΝΤΕΤΑΓΜΕΝΕΣ ΚΟΡΥΦΩΝ Ο.Τ. ΣΣ ΕΓΣΑ '87

Ο.Τ.	Χ.Υ.Μ.	Υ.Μ.	Ο.Τ.	Χ.Υ.Μ.	Υ.Μ.	Ο.Τ.	Χ.Υ.Μ.	Υ.Μ.	Ο.Τ.	Χ.Υ.Μ.	Υ.Μ.
01	101000.00	200000.00	01	101000.00	200000.00	01	101000.00	200000.00	01	101000.00	200000.00
02	101000.00	200000.00	02	101000.00	200000.00	02	101000.00	200000.00	02	101000.00	200000.00



Ισχύοντες Όροι δόμησης
του από 24.5.1960 Π.Δ. (Φ.Ε.Κ. 66/Α/ 1960)
 «Περί αναθεώρησης και επέκτασης του εμτασιακού Σχεδίου Οργανισμού (Βουλίας) εις την περιοχή Αδάς (Σκρηνό) και καθορισμού των όρων και περιορισμών δόμησης των οικοπέδων αυτοί» (Φ.Ε.Κ. 66/Α/ 1960):

Τομέας Β (Σκρηνό), που περιλαμβάνει τα Ο.Τ. 69, 73, 74, 75, 76, 77, 78, 79, 80, 81 και τμήμα των Ο.Τ. 70, 71 και 82 :

Σ.Δ.: 1,2
 Ελάχιστο πρόσωπο: 8 μέτρα
 Ελάχιστο βάθος: 1-4 μέτρα
 Ελάχιστο εμβαδόν: 200 τετρ. μέτρα
 Μέγιστη κάλυψη: 60%
 Μέγιστος αριθμός ορόφων: 2 συνεχές
 Ύψος: 8,5 μέτρα.

Τομέας Δ (Σκρηνό), που περιλαμβάνει τμήμα των Ο.Τ. 70, 71 και 82 :

Σ.Δ.: 0,8
 Ελάχιστο πρόσωπο: 13 μέτρα
 Ελάχιστο βάθος: 48 μέτρα
 Ελάχιστο εμβαδόν: 2000 τετρ. μέτρα
 Μέγιστη κάλυψη: 40%
 Στάσιμη Δόμηση: Πανοχύδρον ελεύθερο
 Μέγιστος αριθμός ορόφων: 2
 Ύψος: 8,5 μέτρα.

Κατά παρέκκλιση των παραπάνωθεν διατάξεων είναι και οικοδόμημα τα αυτοεπιτάξια που κατά τη μέρα επιρροής τους παρόντος ζώνη.

Στον Τομέα Β (Σκρηνό):
 Ελάχιστο πρόσωπο: 7 μέτρα
 Ελάχιστο βάθος: 10 μέτρα
 Ελάχιστο εμβαδόν: 100 τετρ. μέτρα

Στον Τομέα Δ (Σκρηνό):
 Ελάχιστο πρόσωπο: 8 μέτρα
 Ελάχιστο βάθος: 10 μέτρα
 Ελάχιστο εμβαδόν: 200 τετρ. μέτρα

Προτεινόμενοι όροι δόμησης

ΤΟΜΕΑΣ Β1 που περιλαμβάνει τα Ο.Τ. 75, 112, 76, 111, 77, 78 και 79 :

Σ.Δ.: 1,20
 Ελάχιστο πρόσωπο: 8 μέτρα
 Ελάχιστο βάθος: 200 τετρ. μέτρα
 Μέγιστη κάλυψη: 60%
 Ύψος: 7,5μ., και επί πλέον 1,5μ. για τη στέγη

ΤΟΜΕΑΣ Δ1 που περιλαμβάνει τα Ο.Τ. 69, 74, 108, 73, 80, 81, 82, 106, τμήμα του 70 και τμήμα του 71 και

ΤΟΜΕΑΣ Δ2 που περιλαμβάνει τμήμα του Ο.Τ.70 και τμήμα του Ο.Τ.71:

Σ.Δ.: 0,80
 Ελάχιστο πρόσωπο: 3 μέτρα
 Ελάχιστο εμβαδόν: 18 τετ.μ.







ΕΘΝΙΚΟ ΤΥΠΟΓΡΑΦΕΙΟ

Την ευθύνη για την εκτύπωση, διαχείριση και κυκλοφορία των φύλλων της Εφημερίδας της Κυβερνήσεως, (ΦΕΚ) στην έντυπη και ηλεκτρονική έκδοση, έχει το **Εθνικό Τυπογραφείο** το οποίο αποτελεί δημόσια υπηρεσία η οποία υπάγεται στο Υπουργείο Διοικητικής Ανασυγκρότησης. Το Εθνικό Τυπογραφείο έχει επίσης την ευθύνη για την κάλυψη των εκτυπωτικών αναγκών του Δημοσίου. (ν. 3469/2006, Α' 131).

ΥΠΗΡΕΣΙΕΣ ΠΟΥ ΠΑΡΕΧΕΙ ΤΟ ΕΘΝΙΚΟ ΤΥΠΟΓΡΑΦΕΙΟ

1. ΦΥΛΛΟ ΤΗΣ ΕΦΗΜΕΡΙΔΑΣ ΤΗΣ ΚΥΒΕΡΝΗΣΕΩΣ (ΦΕΚ)

Η ηλεκτρονική μορφή των ΦΕΚ διατίθεται δωρεάν από την ιστοσελίδα www.et.gr. Για τα ΦΕΚ που δεν έχουν ψηφιοποιηθεί και καταχωρισθεί στην πιο πάνω ιστοσελίδα δίνεται η δυνατότητα δωρεάν αποστολής με ηλεκτρονικό ταχυδρομείο, μετά από αίτηση που υποβάλλεται ηλεκτρονικά με τη συμπλήρωση ειδικής φόρμας.

Η έντυπη μορφή των ΦΕΚ διατίθεται για μεμονωμένα φύλλα με το ανάλογο κόστος από το τμήμα Πωλήσεων απευθείας ή με ταχυδρομική αποστολή μέσω αίτησης παραγγελίας στα ΚΕΠ, ενώ για ετήσια συνδρομή από το τμήμα Συνδρομητών. Το κόστος για ασπρόμαυρο ΦΕΚ από 1 έως 16 σελίδες είναι 1€, προσαυξανόμενο κατά 0,20€ για κάθε επιπλέον οκτασέλιδο ή μέρος αυτού. Το κόστος για έγχρωμο ΦΕΚ είναι 1,50€ από 1 έως 16 σελίδες, προσαυξανόμενο κατά 0,30€ για κάθε επιπλέον οκτασέλιδο ή μέρος αυτού.

Τρόπος αποστολής κειμένων προς δημοσίευση

- Τα κείμενα για δημοσίευση στο ΦΕΚ, από όλες τις δημόσιες υπηρεσίες και τους φορείς του δημόσιου τομέα, **αποστέλλονται στην διεύθυνση webmaster.et@et.gr** με χρήση προηγμένης ψηφιακής υπογραφής και χρονοσήμανσης.
- Οι περιλήψεις Διακηρύξεων Δημοσίων Συμβάσεων, αποστέλλονται στην ηλεκτρονική διεύθυνση dds@et.gr με τη χρήση απλού ηλεκτρονικού ταχυδρομείου.
- Κατ' εξαίρεση, πολίτες οι οποίοι δεν έχουν αποκτήσει προηγμένη ηλεκτρονική υπογραφή, μπορούν να αποστέλλουν ταχυδρομικά ή να καταθέτουν με εκπρόσωπό τους κείμενα προς δημοσίευση αποτυπωμένα σε χαρτί, στο Τμήμα Παραλαβής Δημοσιευτέας Ύλης.

Πληροφορίες σχετικά με την αποστολή/κατάθεση εγγράφων προς δημοσίευση, την πώληση των τευχών και τους ισχύοντες τιμοκαταλόγους για όλες τις υπηρεσίες θα βρείτε στην ιστοσελίδα μας και στη διαδρομή Εξυπηρέτηση κοινού - τμήμα πωλήσεων ή συνδρομητών. Επίσης στην ιστοσελίδα μπορείτε να αναζητήσετε πληροφορίες σχετικά με την πορεία δημοσίευσης των εγγράφων, εφόσον γνωρίζετε τον Κωδικό Αριθμό Δημοσιεύματος (ΚΑΔ). Τον ΚΑΔ εκδίδει το Εθνικό Τυπογραφείο για όλα τα κείμενα που πληρούν τις προϋποθέσεις δημοσίευσης.

2. ΚΑΛΥΨΗ ΕΚΤΥΠΩΤΙΚΩΝ ΑΝΑΓΚΩΝ του Δημοσίου και των φορέων του

Το Εθνικό Τυπογραφείο μετά από αίτημα φορέα του Δημοσίου αναλαμβάνει να σχεδιάσει και να εκτυπώσει κάρτες, βιβλία, αφίσες, μπλοκ, μηχανογραφικά έντυπα, φακέλους, φακέλους αλληλογραφίας, κ.ά. Επίσης σχεδιάζει και κατασκευάζει σφραγίδες.

ΕΠΙΚΟΙΝΩΝΙΑ ΜΕ ΤΟ ΕΘΝΙΚΟ ΤΥΠΟΓΡΑΦΕΙΟ

Ταχυδρομική Διεύθυνση: Καποδιστρίου 34, τ.κ. 10432, Αθήνα

ΤΗΛΕΦΩΝΙΚΟ ΚΕΝΤΡΟ: 210 5279000 - fax: 210 5279054

ΤΜΗΜΑΤΑ ΕΞΥΠΗΡΕΤΗΣΗΣ ΚΟΙΝΟΥ

Πωλήσεων: (Ισόγειο, τηλ. 210 5279178 - 180)

Συνδρομητών: (Ημιόροφος, τηλ. 210 5279136)

Πληροφοριών: (Ισόγειο, Γρ. 3 και τηλεφ. κέντρο 210 5279000)

Παραλαβής Δημ. Ύλης: (Ισόγειο, τηλ. 210 5279167, 210 5279139)

Ωράριο για το κοινό: Δευτέρα ως Παρασκευή: 8:00 - 13:30

Ιστοσελίδα: www.et.gr

Πληροφορίες σχετικά με την λειτουργία της ιστοσελίδας: helpdesk.et@et.gr

Αποστολή ψηφιακά υπογεγραμμένων εγγράφων προς δημοσίευση στο ΦΕΚ: webmaster.et@et.gr

Πληροφορίες για γενικό πρωτόκολλο και αλληλογραφία: grammateia@et.gr

